


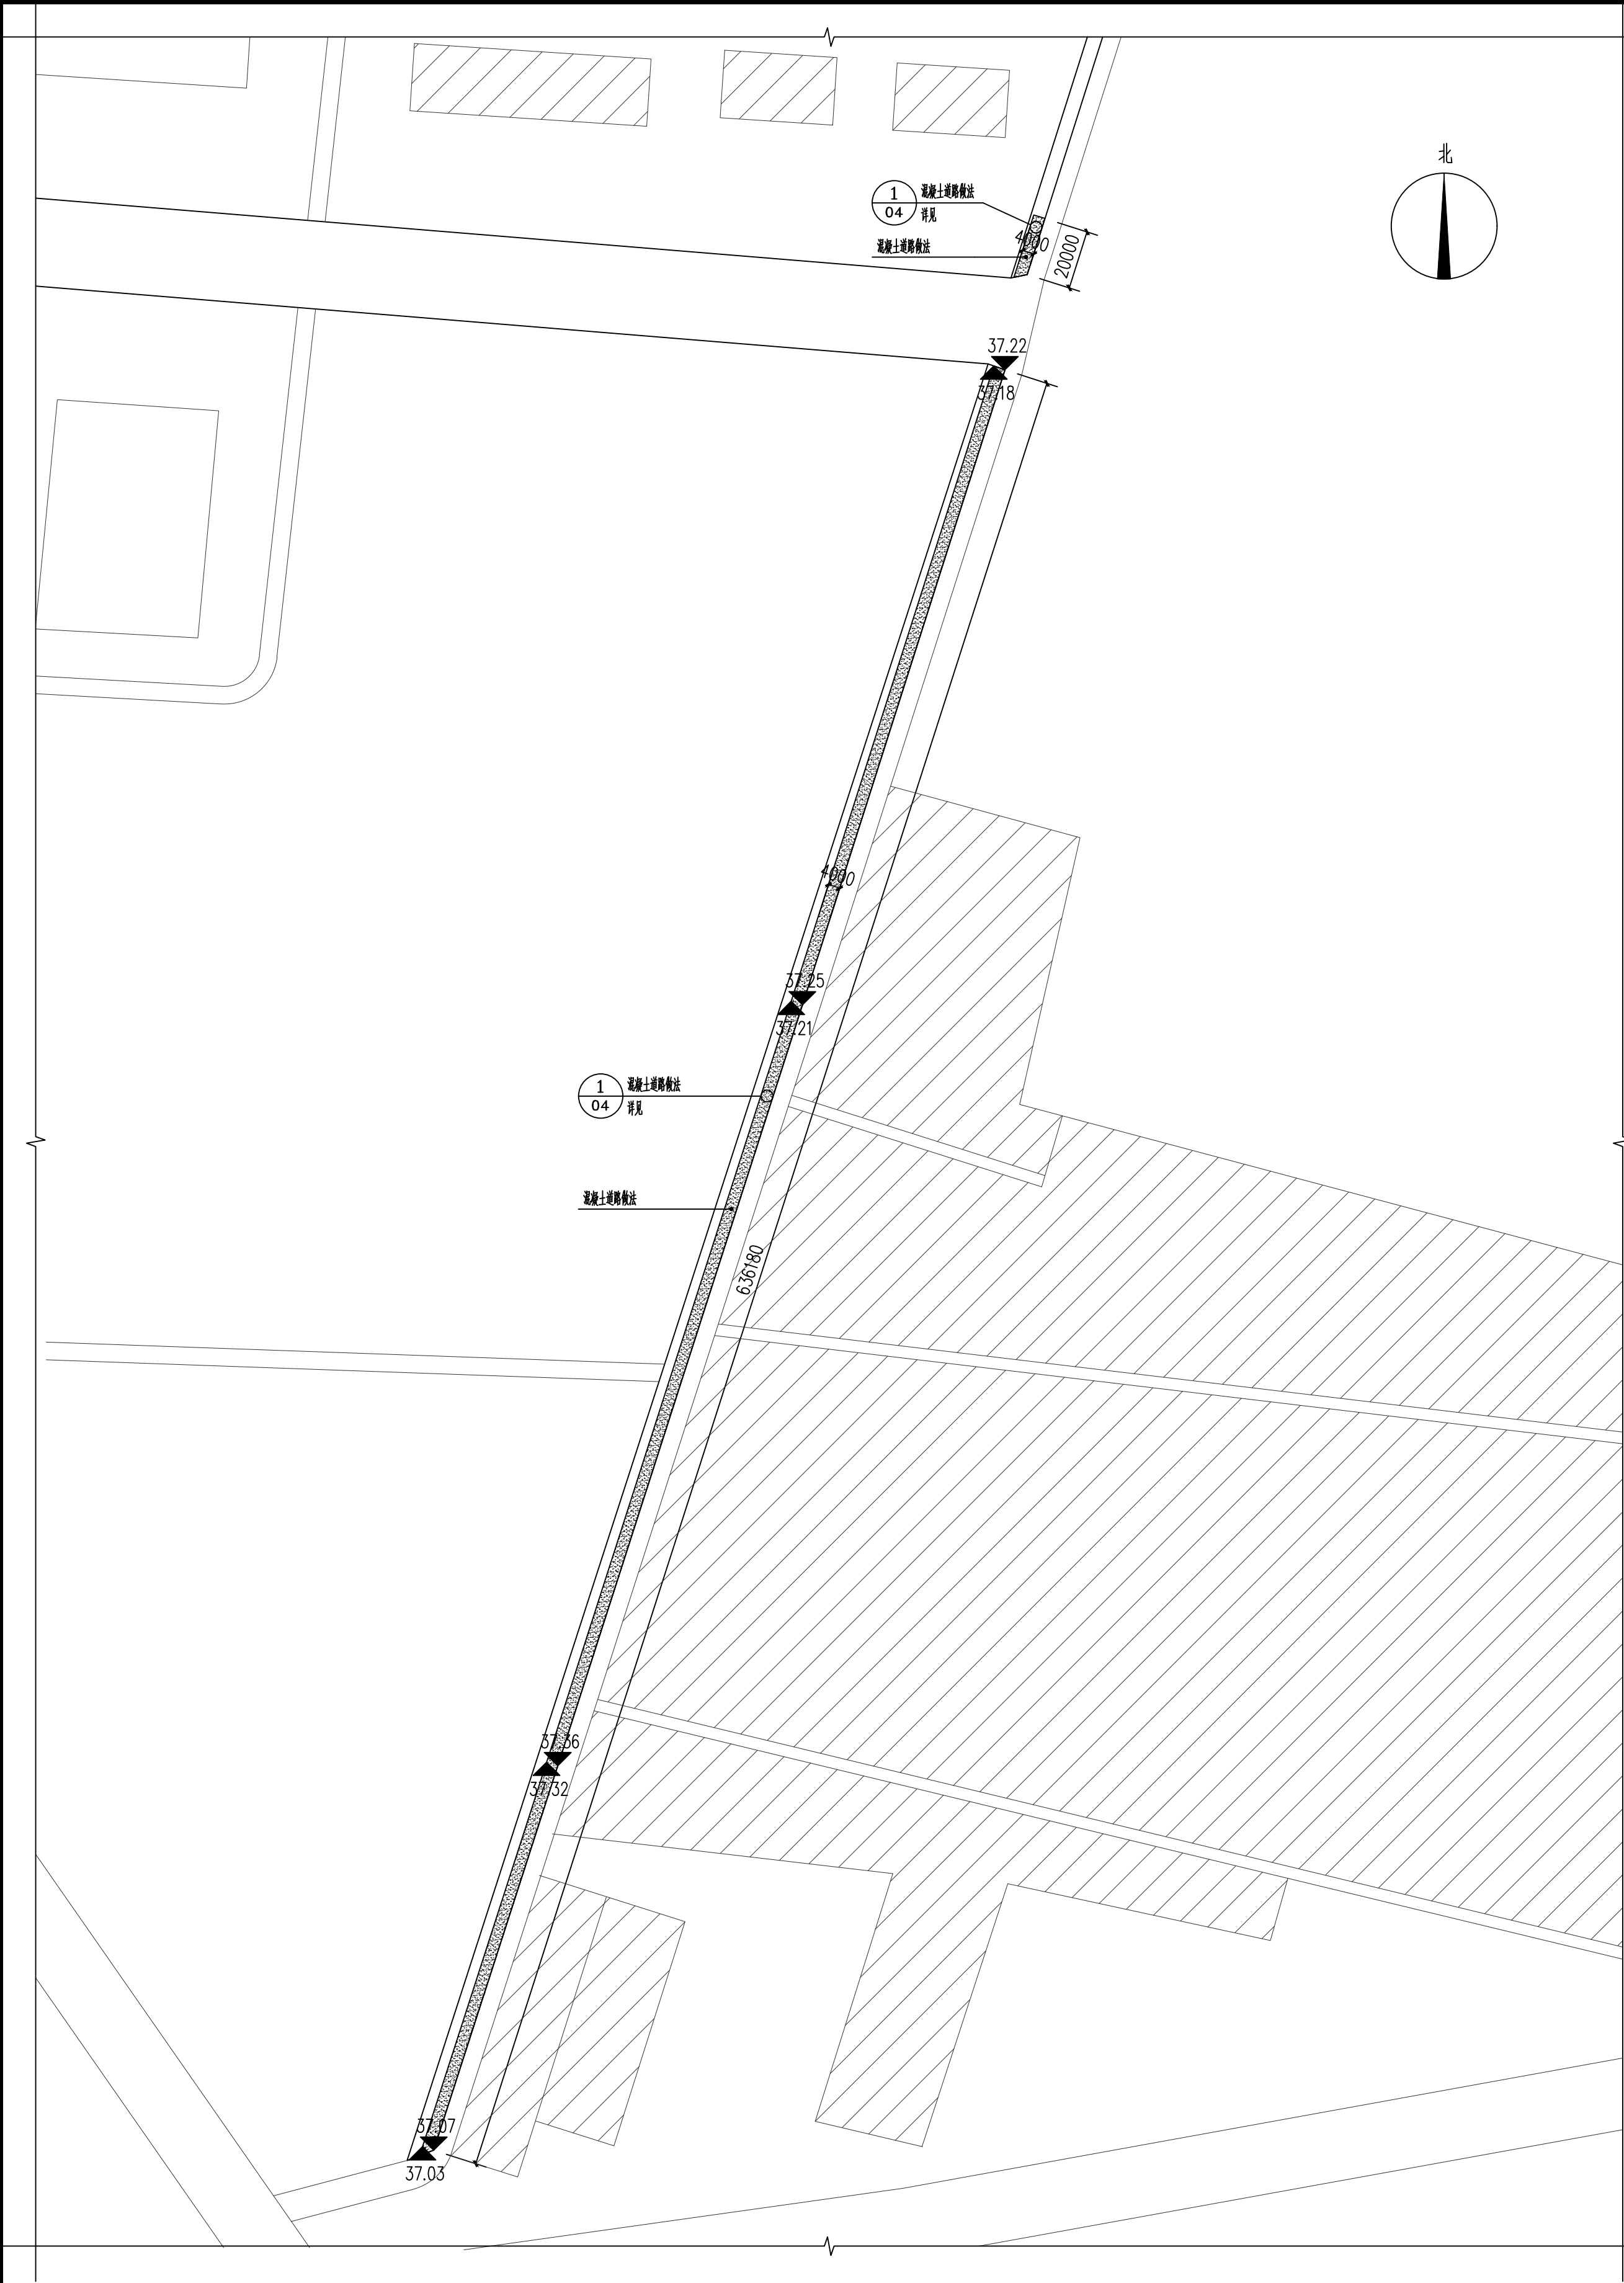

鹿坊村道路平面图 1:1500

1、本图仅作为设计参考，不作为施工依据，不得以此图作为施工依据。
2、本图仅作为设计参考，不作为施工依据，不得以此图作为施工依据。
3、本图仅作为设计参考，不作为施工依据，不得以此图作为施工依据。
4、本图仅作为设计参考，不作为施工依据，不得以此图作为施工依据。
5、本图仅作为设计参考，不作为施工依据，不得以此图作为施工依据。

水利行业（河道整治）甲级 建筑行业（建筑工程）甲级 市政行业（道路工程、桥梁工程、给水工程、排水工程、热力工程、环境卫生工程）乙级 公路行业（公路）丙级
林业行业（农业综合开发工程）乙级 城乡规划编制 乙级

 中华国际工程设计集团有限公司 Zhonghua International Engineering Design Group Co., Ltd. 重庆市 市政 公路 农业 水利 城乡规划 勘察设计 浙江注册号: A1510317 A2102204 A3000988 3251626901051817233 川自设证之字22510337	审定	马福桂	项目负责	崔延洲		校对	徐钦德	建设单位	万福街道办事处	工程名称	鹿坊村道路基础设施提升项目	图名	鹿坊村道路平面图	工程号	图号	06
	审核	崔延洲	专业负责	王凯		设计	栗飞业	栗飞业	子项名称		图别	日期			2026.04	