


备 注


水利行业（河道整治）丙级
建筑行业（建筑工程）甲级
农林行业（农业综合开发工程）乙级
市政行业（道路工程、桥梁工程、给水工程、排水工程、热力工程、环境卫生工程）乙级
城乡规划编制 乙级
公路行业（公路）丙级

1、本图尺寸均以工程标注为准，不得以比例尺量。
2、混凝土路面施工前应做好基层，基层应经监理工程师验收合格，基层不得有积水，否则不得进行施工。

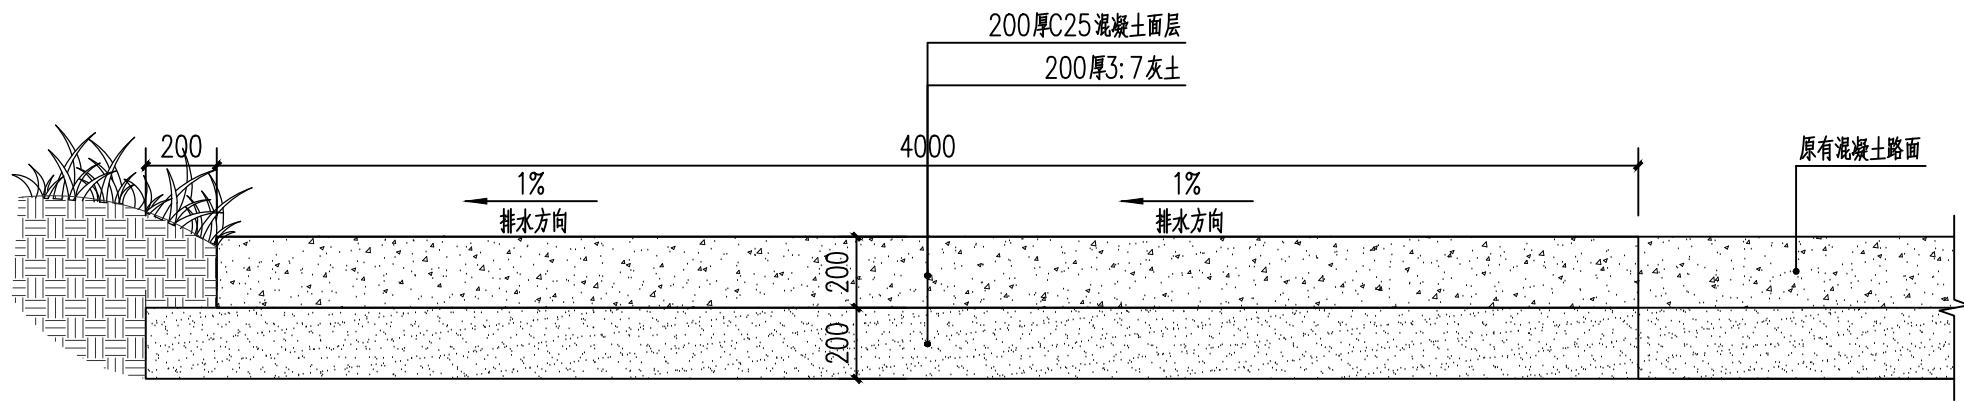


① 混凝土道路做法 1:20


- 注：1、混凝土分块浇筑，随打随抹平，每块长度不大于6m；
2、混凝土路面拉毛时需顺横坡方向进行，一次拉纹成功，拉毛深度0.5~1mm；
3、土路肩宽50cm；
4、新建道路和其他道路连接应平顺，高程依据现场情况，并结合甲方意见现场商定。

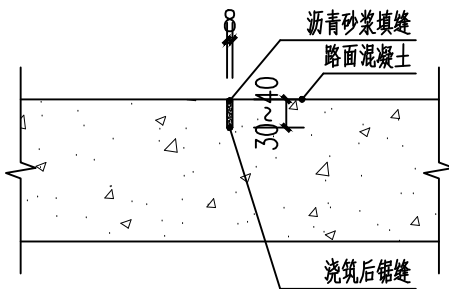


缩缝断面图 1:10

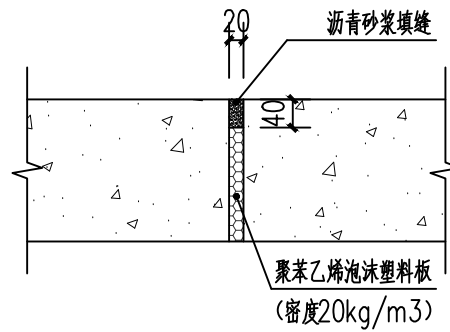

伸缩缝（胀缝）断面图 1:10

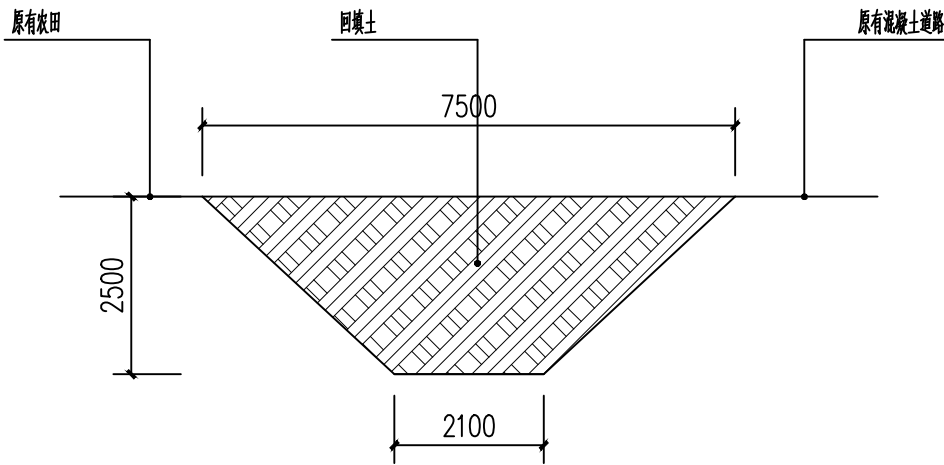

② 河道回填土示意图一 1:100

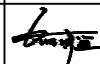 中科华创 Zhongke Huachuang International Engineering Design Consulting Group Co., Ltd. 建筑 市政 公路 农业 水利 勘察测量 鉴定加固 施工 城乡规划编制 资质证书编号: A151031317 A251022624 B251005986 B251705699 D351817523 川自资规乙字22510037	审 定	马福桂		项目负责	崔延洲		校 对	徐钦德		建设 单位	万福街道办事处	工程名称	鹿坊村道路基础设施提升项目		图 名	通用详图	工程号		图 号	04
	审 核	崔延洲		专业负责	王 凯		设 计	梁飞业				子项名称					图 别		日 期	2026.04