备注：
1、本图尺寸以图上标注为准，不得以比例尺量取。
2、测量单位采用国际单位制单位。
3、图纸坐标系统采用地方坐标系。
4、管线系图纸，应同地下管线专业图纸正确衔接后方可施工。
5、本图之著作权属中科华创国际工程设计顾问集团有限公司所有，未经本公司授权不得复制或转交第三方，违反法律必究。

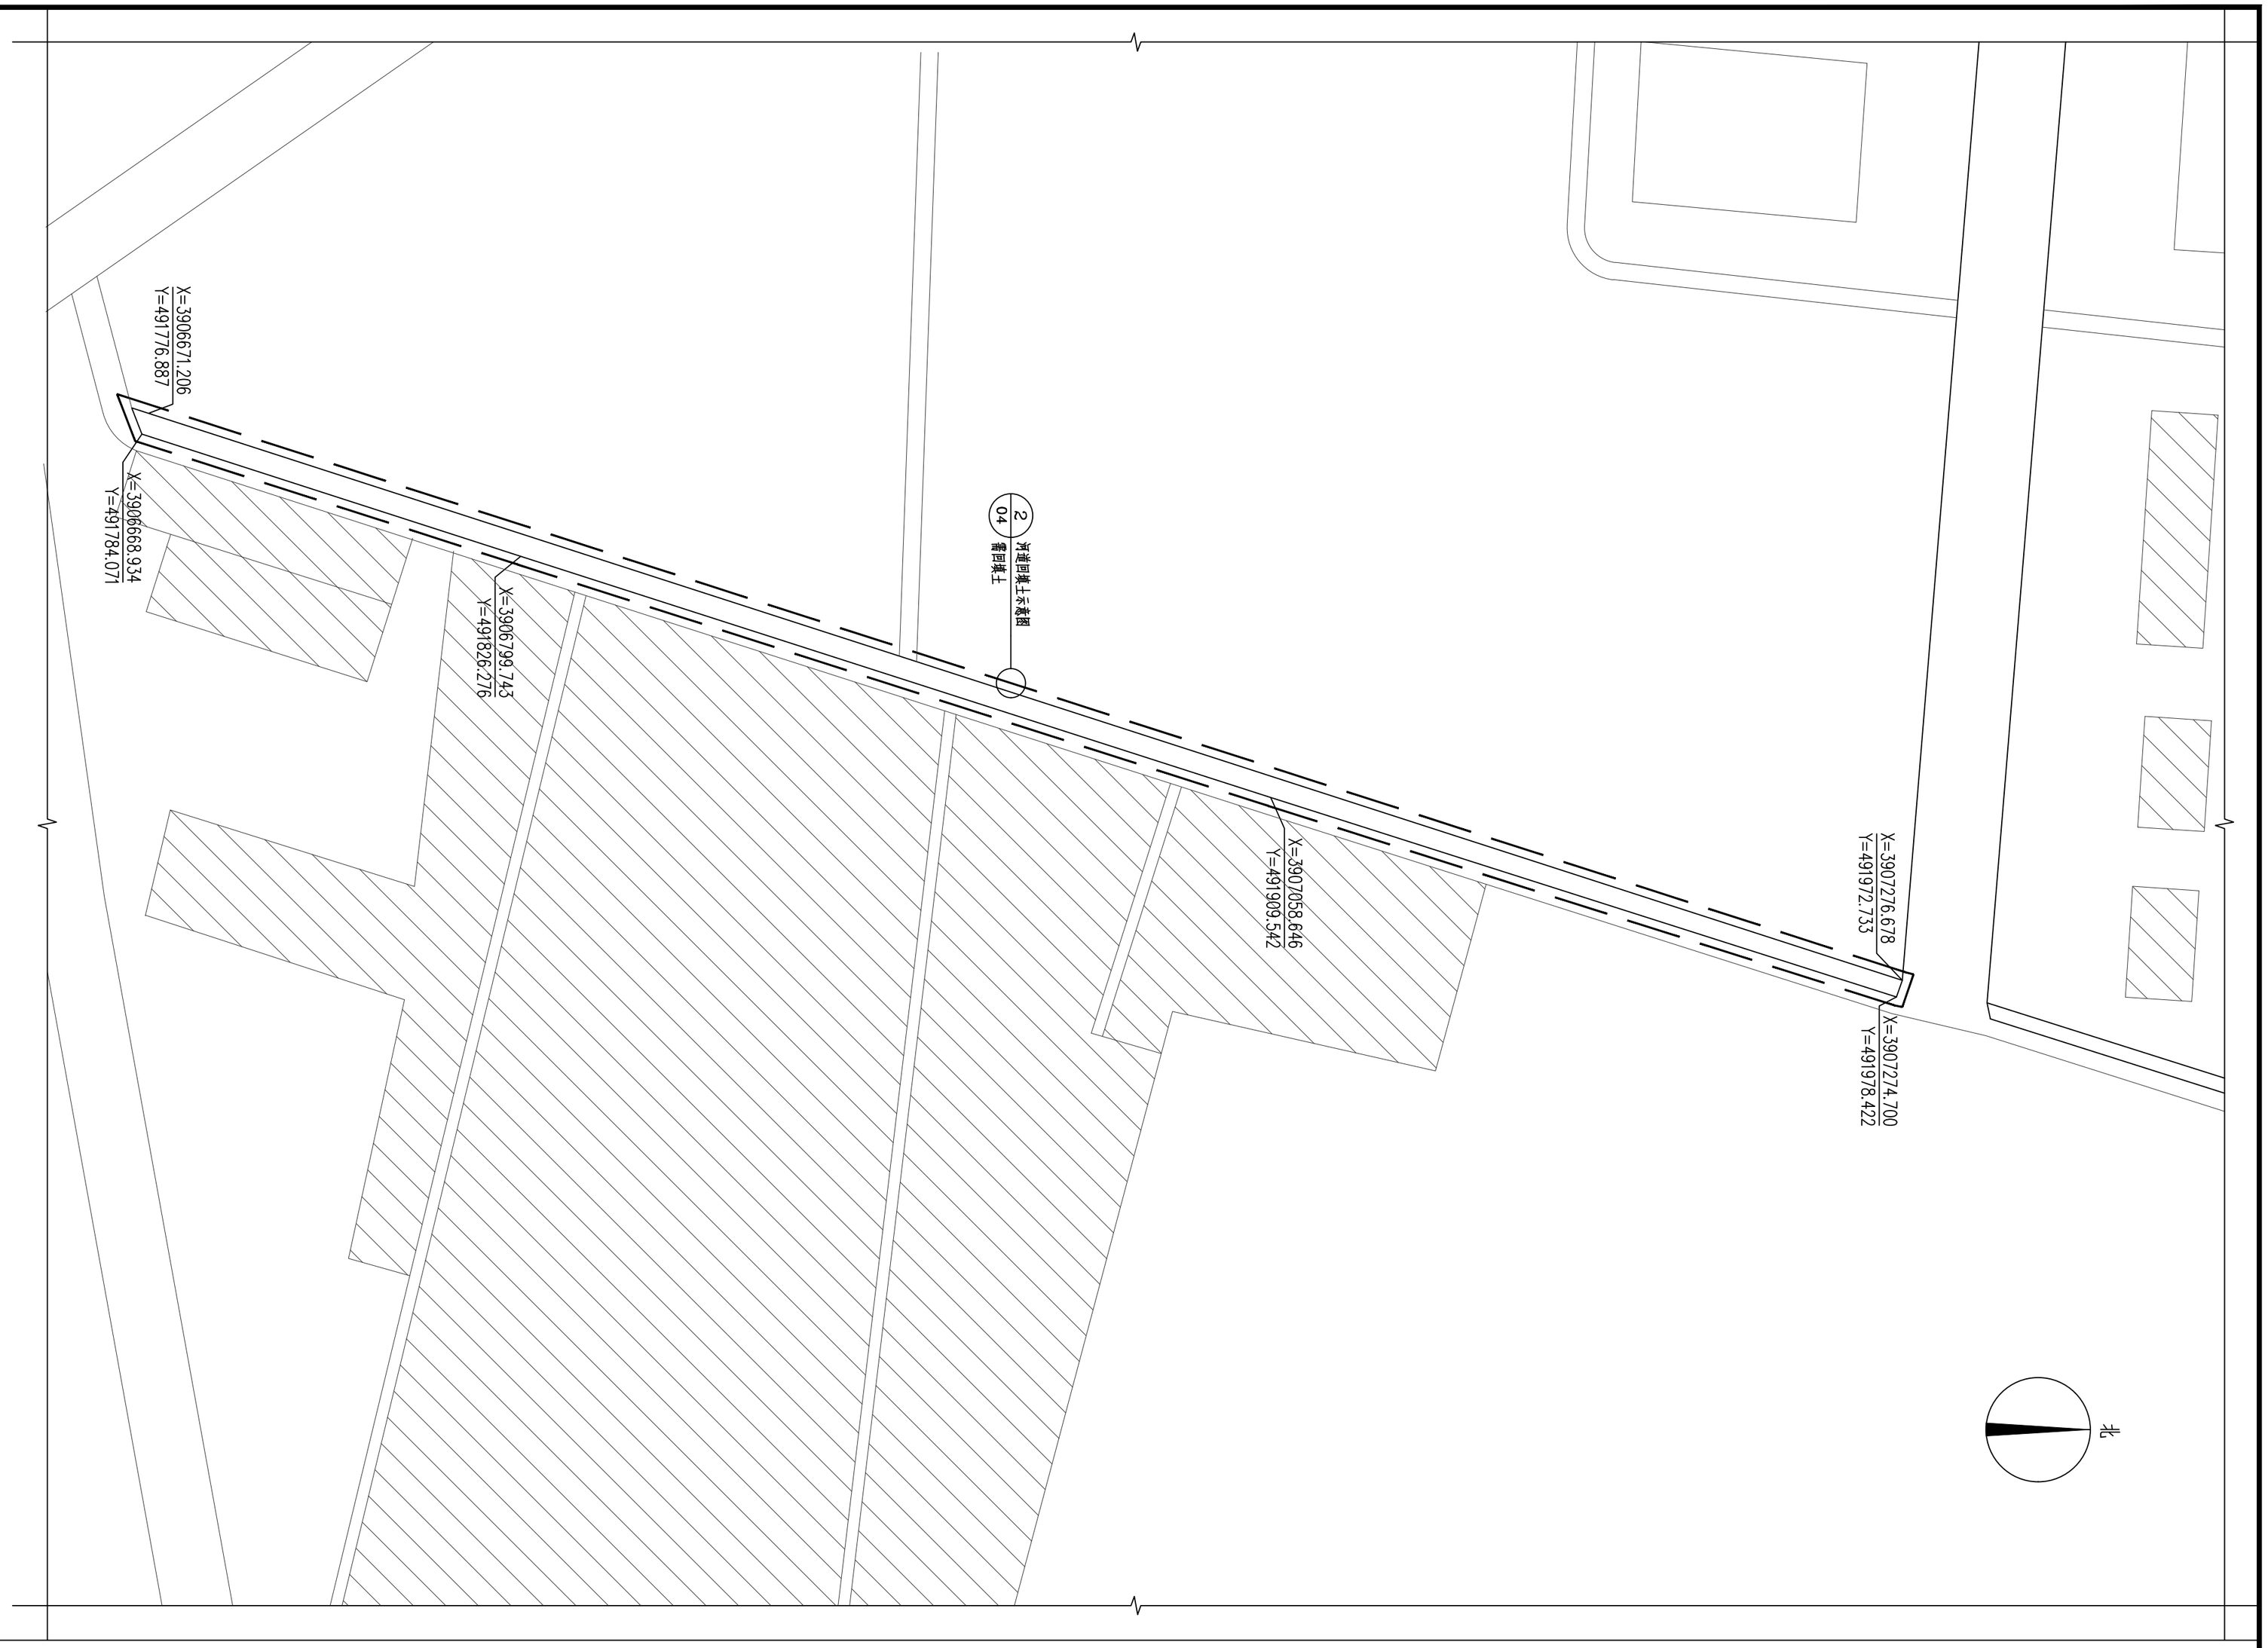

鹿坊村道路原坐标图 1:1500

水利行业（河道整治）丙级　农林行业（农业综合开发工程）乙级　城乡规划编制 乙级
建筑行业（建筑工程）甲级　市政行业（道路工程、桥梁工程、给水工程、排水工程、热力工程、环境卫生工程）乙级　公路行业（公路）丙级

中科华创 ZKHG	中科华创国际工程设计顾问集团有限公司 Zhonghe Huachuang International Engineering Design Consulting Group Co., Ltd. 建筑 市政 公路 农业 水利 勘察测量 鉴定加固 施工 城乡规划编制 资质证书编号：A151031317 A251022624 B251005986 B251705699 D351817523 川自资规乙字22510037	审定	马福桂	马福桂	项目负责	崔延渊	崔延渊	校对	徐钦德	徐钦德	建设单位	万福街道办事处	工程名称	鹿坊村道路基础设施提升项目	图名	鹿坊村道路原坐标图	工程号		图号	05
		审核	崔延渊	崔延渊	专业负责	王凯	王凯	设计	梁飞业	梁飞业			子项名称				图别		日期	2026.04