


备 注

水利行业（河道整治）丙级 农林行业（农业综合开发工程）乙级 城乡规划编制 乙级 公路行业（公路）丙级
建筑行业（建筑工程）甲级 市政行业（道路工程、桥梁工程、给水工程、排水工程、环境卫生工程）乙级

1、本图尺寸以厘米为单位，不得按比例丈量。

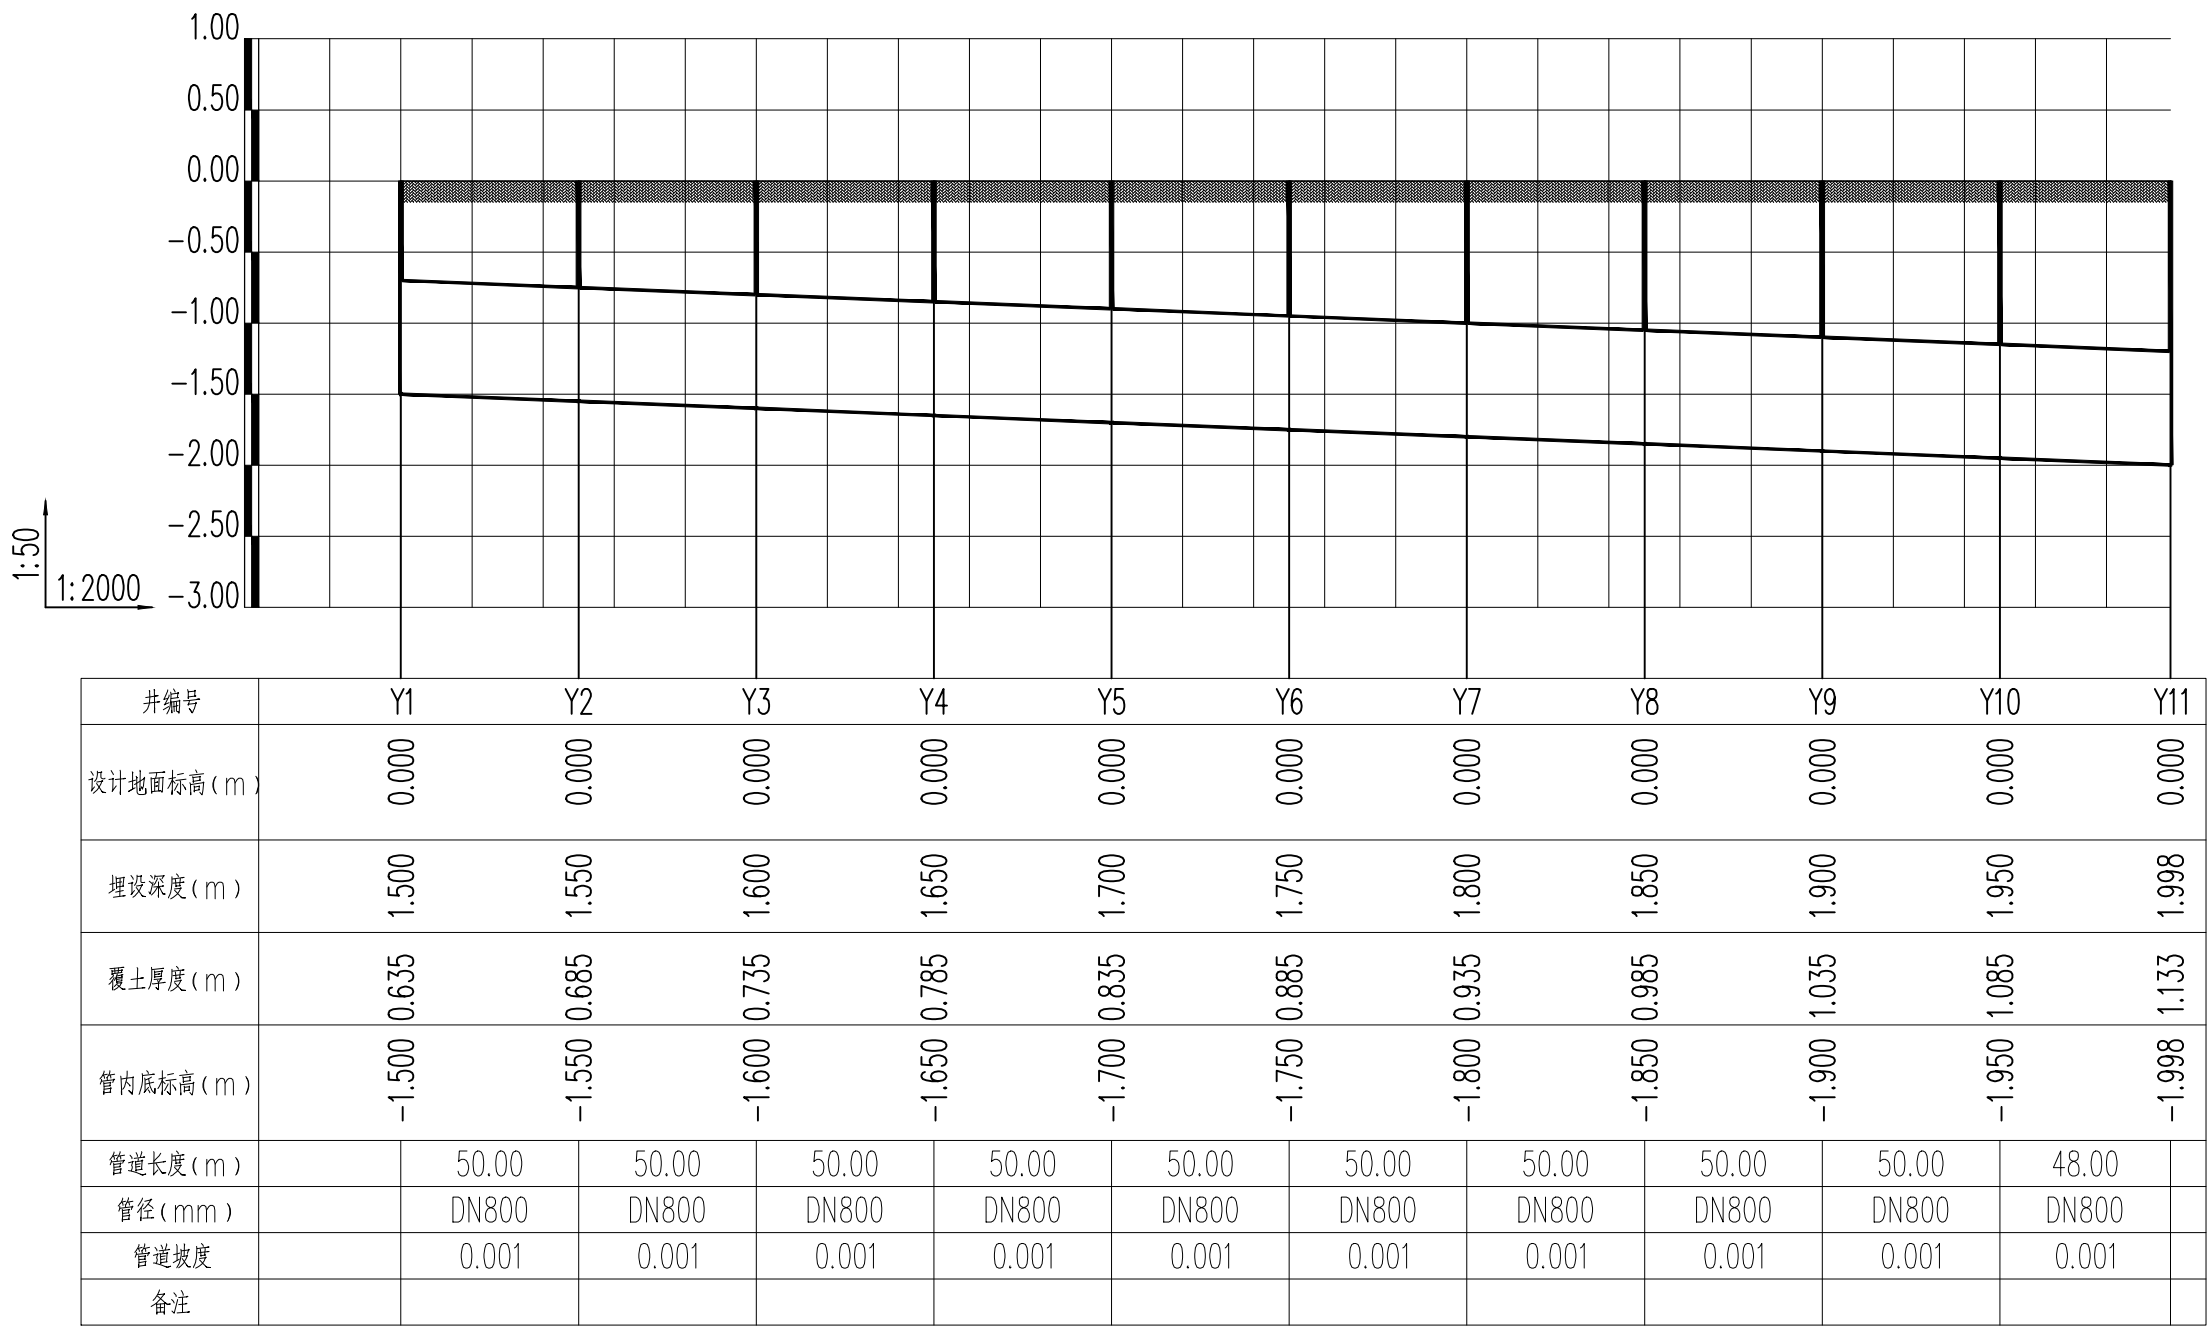


注：起点标高±0.00相对于绝对标高37.36

 中科华创国际工程设计顾问集团有限公司 Zhongke Huachuang International Engineering Design Consulting Group Co., Ltd. 建筑 市政 公路 农业 水利 勘察测量 鉴定加固 施工 城乡规划编制 资质证书编号: A151031317 A251022624 B251005986 B251705699 D351817523 川自资规乙字22510037	审 定	马福桂		项目负责	崔延洲		校 对	徐钦德		建设 单位	万福街道办事处	工程名称	鹿坊村道路基础设施提升项目		图 名	排水断面图	工程号		图 号	08
	审 核	崔延洲		专业负责	王 凯		设 计	梁飞业				子项名称					图 别		日 期	2026.04